







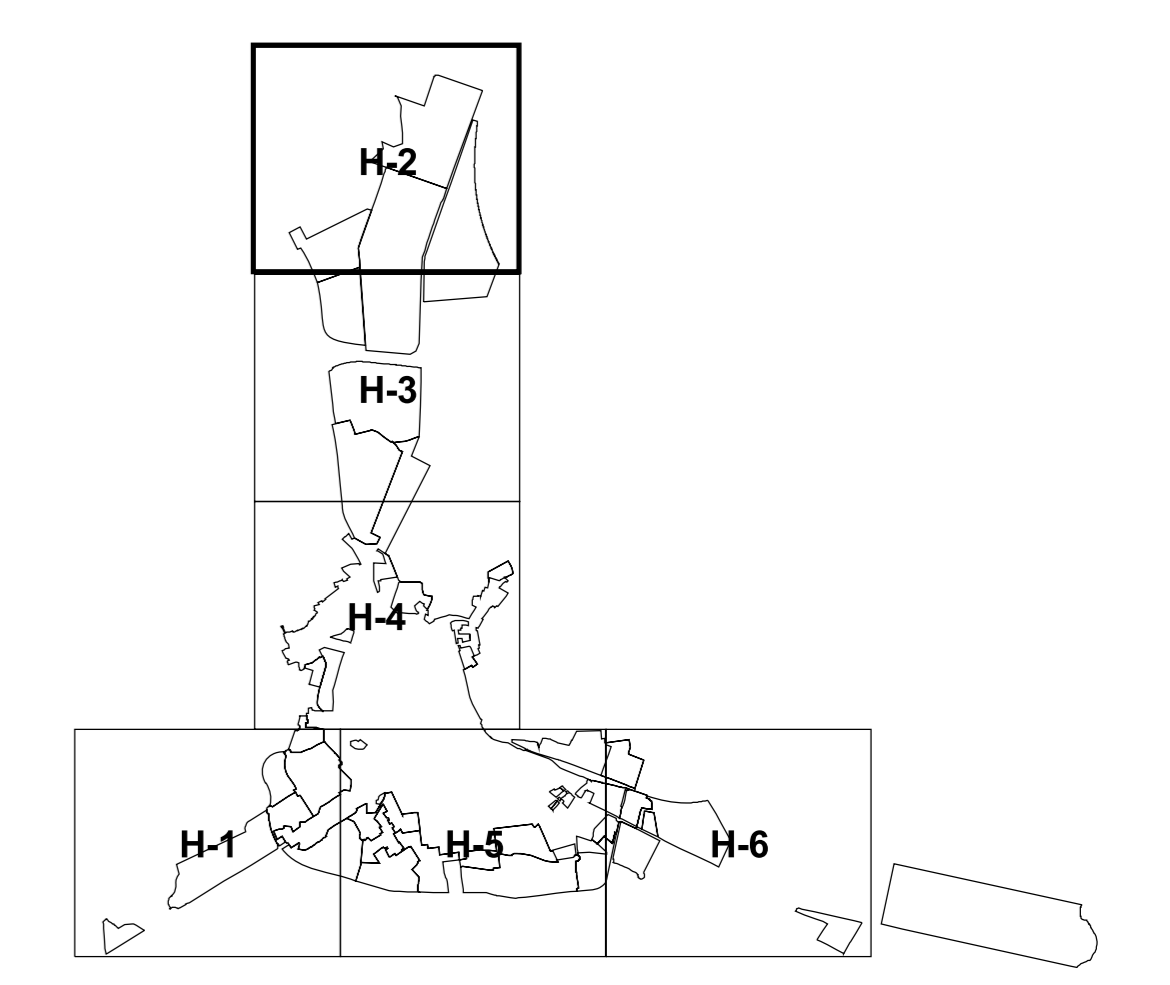

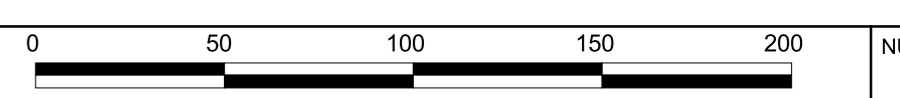




-  RED EXISTENTE
 -  RED PROPUESTA
 -  RESTITUCIÓN DE RED A DEMOLER
 -  RED EXISTENTE A DEMOLER
 -  DEPÓSITO A DEMOLER
 -  DEPÓSITO NUEVO
 -  DEPÓSITO EXISTENTE
 -  ESTACIÓN DE TRATAMIENTO DE AGUA POTABLE (E. T. A. P.)
- FC - FIBROCEMENTO
 PVC - PVC
 FD - FUNDICIÓN
 PE - POLIETILENO
 HG - HORMIGÓN

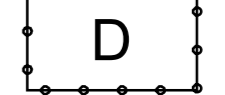

TEXTO REFUNDIDO. ENERO 2010

	AYUNTAMIENTO DE HELLÍN			H-2
	PLAN DE ORDENACION MUNICIPAL			
				
NUM. EXPEDIENTE: 23000 TRAZADO: 07-ord-AGUA.apr	CARTOGRAFIA: CARDINAL S.L. SERIE: Ordenación	FECHA: Septiembre 2008 ESCALA: 1:2000		
Ordenación Detallada ESQUEMA DE ABASTECIMIENTO DE AGUA				ORD 05
APROBACIÓN INICIAL		APROBACIÓN DEFINITIVA		NUM. ORDEN 100