









-  RED EXISTENTE
-  RED PROPUESTA
-  RESTITUCIÓN DE RED A DEMOLER
-  RED EXISTENTE A DEMOLER
-  DEPÓSITO DE BOMBEO

NOTA: TODAS LAS TUBERÍAS PROPUESTAS TIENEN Ø300, SALVO LAS QUE TENGAN INDICADA SU DIMENSIÓN. MATERIAL PROPUESTO: FIBROCEMENTO

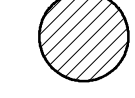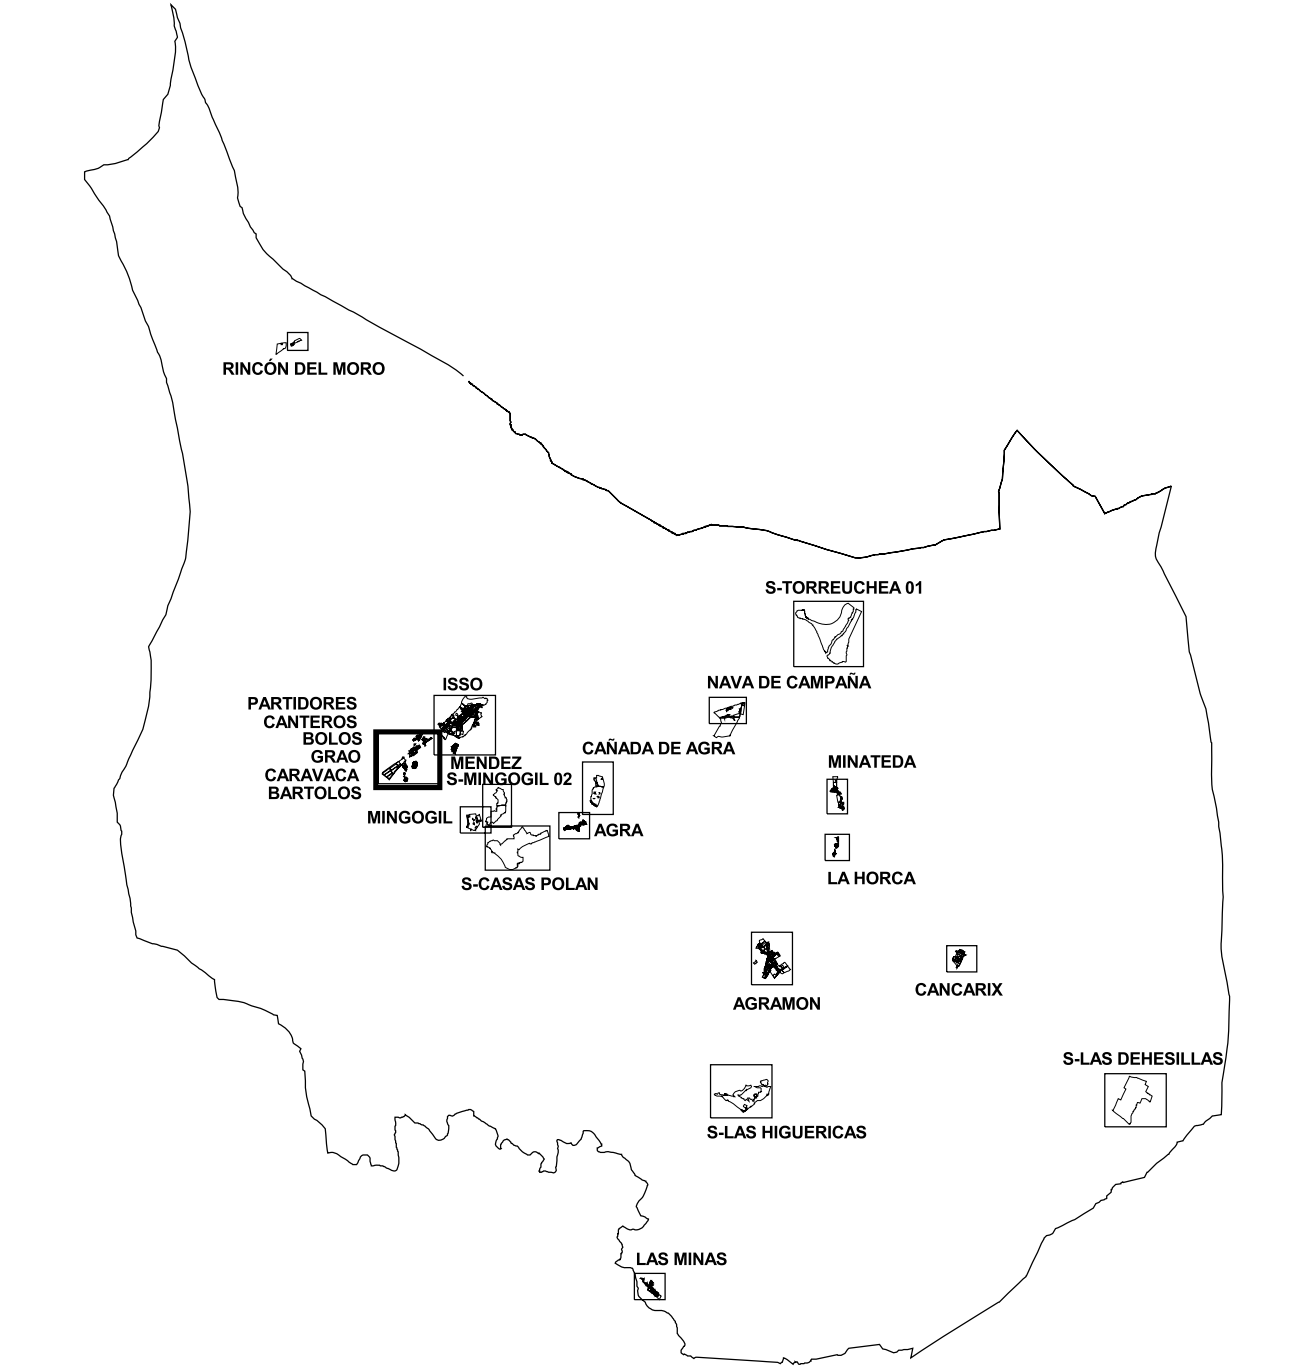

TEXTO REFUNDIDO. ENERO 2010

	AYUNTAMIENTO DE HELLÍN			NÚCLEOS PARTIDORES CANTEROS BOLOS GRAO CARAVACA BARTOLOS
	PLAN DE ORDENACION MUNICIPAL			
	NUM. EXPEDIENTE: 22/2010 TRAZADO: 07-ord-fecales.apr	CARTOGRAFIA: CARDIVAL S.L. SERIE: Ordenación	FECHA: Mayo 2009 ESCALA: 1/2000	ORD 6-1 NUM. ORDEN 117
Ordenación Detallada ESQUEMA DE SANEAMIENTO (fecales)				
APROBACIÓN INICIAL		APROBACIÓN DEFINITIVA		