





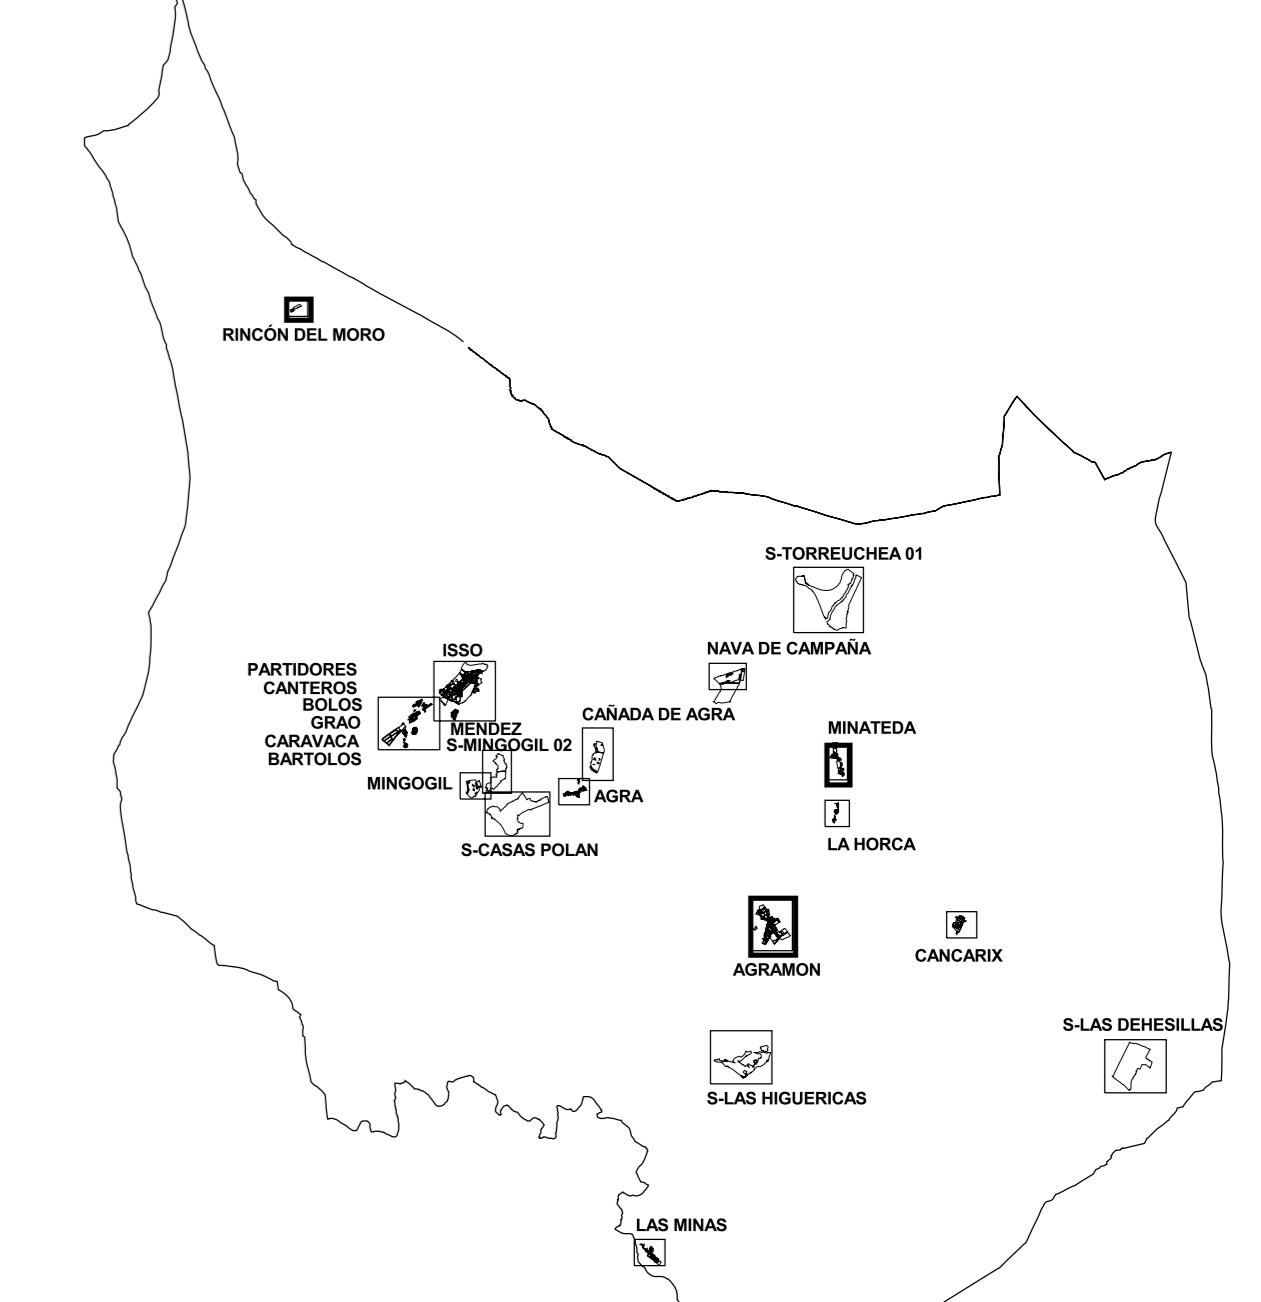


-  RED EXISTENTE
-  RED PROPUESTA
-  RESTITUCIÓN DE RED A DEMOLER
-  RED EXISTENTE A DEMOLER
-  DEPÓSITOS DE BOMBEO
-  DEPÓSITOS MODULARES DE AVENIDA DE TORMENTA

NOTAS:
 MATERIAL PROPUESTO: FIBROCEMENTO
 TODAS LAS AGUAS PLUVIALES VERTIDAS A UNA VAGUADA NATURAL
 HAN DE SER TRATADAS PREVIAMENTE



TEXTO REFUNDIDO. ENERO 2010

	AYUNTAMIENTO DE HELLÍN			
	PLAN DE ORDENACION MUNICIPAL			
	NUM. EXPEDIENTE: 23000 TRAZADO: 07-ord-pluviales.apr	CARTOGRAFIA: CARDIVAL S.L. SERIE: Ordenación	FECHA: Septiembre 2008 ESCALA: 1:2000	AGRAMÓN MINATEDA R. MORO
Ordenación Detallada ESQUEMA DE SANEAMIENTO (pluviales)				NUM. PLANO ORD 6-2 NUM. ORDEN 129
APROBACIÓN INICIAL		APROBACIÓN DEFINITIVA		

MINATEDA