


CLASIFICACIÓN	U	SUELO URBANO CONSOLIDADO Y SISTEMAS GENERALES EN S.U.
	N	SUELO URBANO NO CONSOLIDADO
	V	SUELO URBANIZABLE Y SISTEMAS GENERALES ADSCRITOS
USOS GLOBALES	RES	RESIDENCIAL UNIFAMILIAR, PLURIFAMILIAR, COMUNITARIO Y PROT. PÚBLICA
	TER	TERCIARIO RECREATIVOS, OFICINAS Y HOSTELERÍA
	IND	INDUSTRIAL PRODUCTIVO Y ALMACENAJE
	DOT	DOTACIONAL EQUIPAMIENTOS, COMUNICACIONES Y ZONAS VERDES,
ZONAS DE ORDENANZA	11	VIVIENDA TRADICIONAL
	12	TERMINACIÓN DE CASCO
	13	ENSANCHE
	14	BLOQUE ABIERTO
	15	UNIFAMILIAR ALTA DENSIDAD
	16	UNIFAMILIAR AISLADA
	17	CONDOMINIO
	21	COMERCIAL
	31	INDUSTRIA ADOSADA
	32	INDUSTRIA PAREADA
	33	INDUSTRIA AISLADA
	34	INDUSTRIA GRAN PARCELA
	35	INDUSTRIA DE TRANSFORMACIÓN
36	CONDOMINIO INDUSTRIA NIDO	
41	EQUIPAMIENTO	
42	ESTACIÓN DE SERVICIO	
43	ZONAS VERDES Y ESPACIOS LIBRES	
<b>MODALIDAD DE APLICACIÓN</b>		
I	ZONA DE APLICACIÓN DIRECTA	
II	ZONA CON PROPUESTA DE ORDENACIÓN DETALLADA	
III	ZONA REMITIDA A PLANEAMIENTO DE DESARROLLO	
<b>ALINEACIONES Y DELIMITACIONES</b>		
—	LÍMITE DE SUELO URBANO	
.....	LÍMITE DE SECTOR DE SUELO URBANIZABLE	
—	ALINEACIÓN OFICIAL	
- - - -	LÍMITE DE UNIDAD DE ACTUACIÓN EN S. U. NO CONSOLIDADO	
- - - -	LÍMITE DE SISTEMAS GENERALES	
<b>CODIGOS</b>		
U-VIV-03_1-I	MODALIDAD DE APLICACIÓN	
1	GRADO DE LA ZONA DE ORDENANZA	
1	ZONA DE ORDENANZA	
1	USO GLOBAL	
1	CLASE DE SUELO	

588.83 RASANTE ACTUAL  
EN EL SUELO URBANO CONSOLIDADO, LAS RASANTES SON LAS ACTUALMENTE EXISTENTES EN EL SUELO URBANO NO CONSOLIDADO Y SUELO URBANIZABLE LAS RASANTES LAS TENDRÁN LOS PLANES DE DESARROLLO O COMPLEMENTARIOS ESTABLECIENDO EN TODO CASO ACUERDOS CON LAS RASANTES DE LAS VÍAS PERIMETRALES

12. ANCHURA EN METROS DEL VIAL EN SUELO URBANO NO CONSOLIDADO Y SUELO URBANIZABLE

**TIPO DE EQUIPAMIENTO**  
 ED- EDUCATIVO  
 CU- CULTURAL  
 RE- RELIGIOSO (Privado)  
 DE- DEPORTIVO  
 SO- SOCIAL  
 SA- SANITARIO  
 SER- SERVICIOS PÚBLICOS  
 SEP- SERVICIOS PRIVADOS

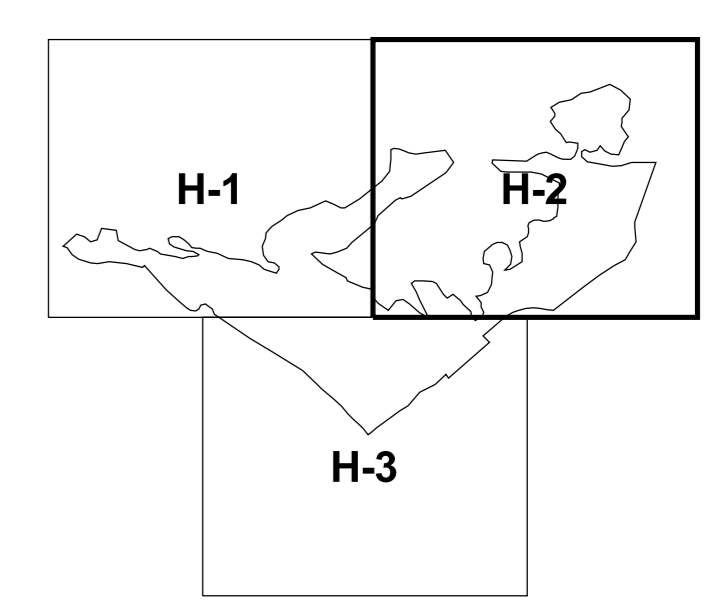

TEXTO REFUNDIDO. ENERO 2010

<b>AYUNTAMIENTO DE HELLÍN PLAN DE ORDENACION MUNICIPAL</b>			
0 25 50 75 100		NUM. HOJA	H2
NUM. EXPEDIENTE: 22/2010	CARTOGRAFIA: CARDINAL S.L.	FECHA: Mayo 2009	
TRAZADO: 07-ord-codigos.apr	SERIE: Ordenación	ESCALA: 1/1000	HIGUERICAS
Ordenación Detallada			NUM. PLANO
CÓDIGOS, RASANTES Y ALINEACIONES EN SUELO URBANO Y URBANIZABLE			ORD 04
APROBACIÓN INICIAL	APROBACIÓN DEFINITIVA		NUM. ORDEN 97